


TOMA DE CONOCIMIENTO

almazan y asociados arquitectos s.l.


11 ABR 2006



CONSEJERÍA DE OBRAS PÚBLICAS Y TRANSPORTES
DELEGACIÓN PROVINCIAL
CÓRDOBA

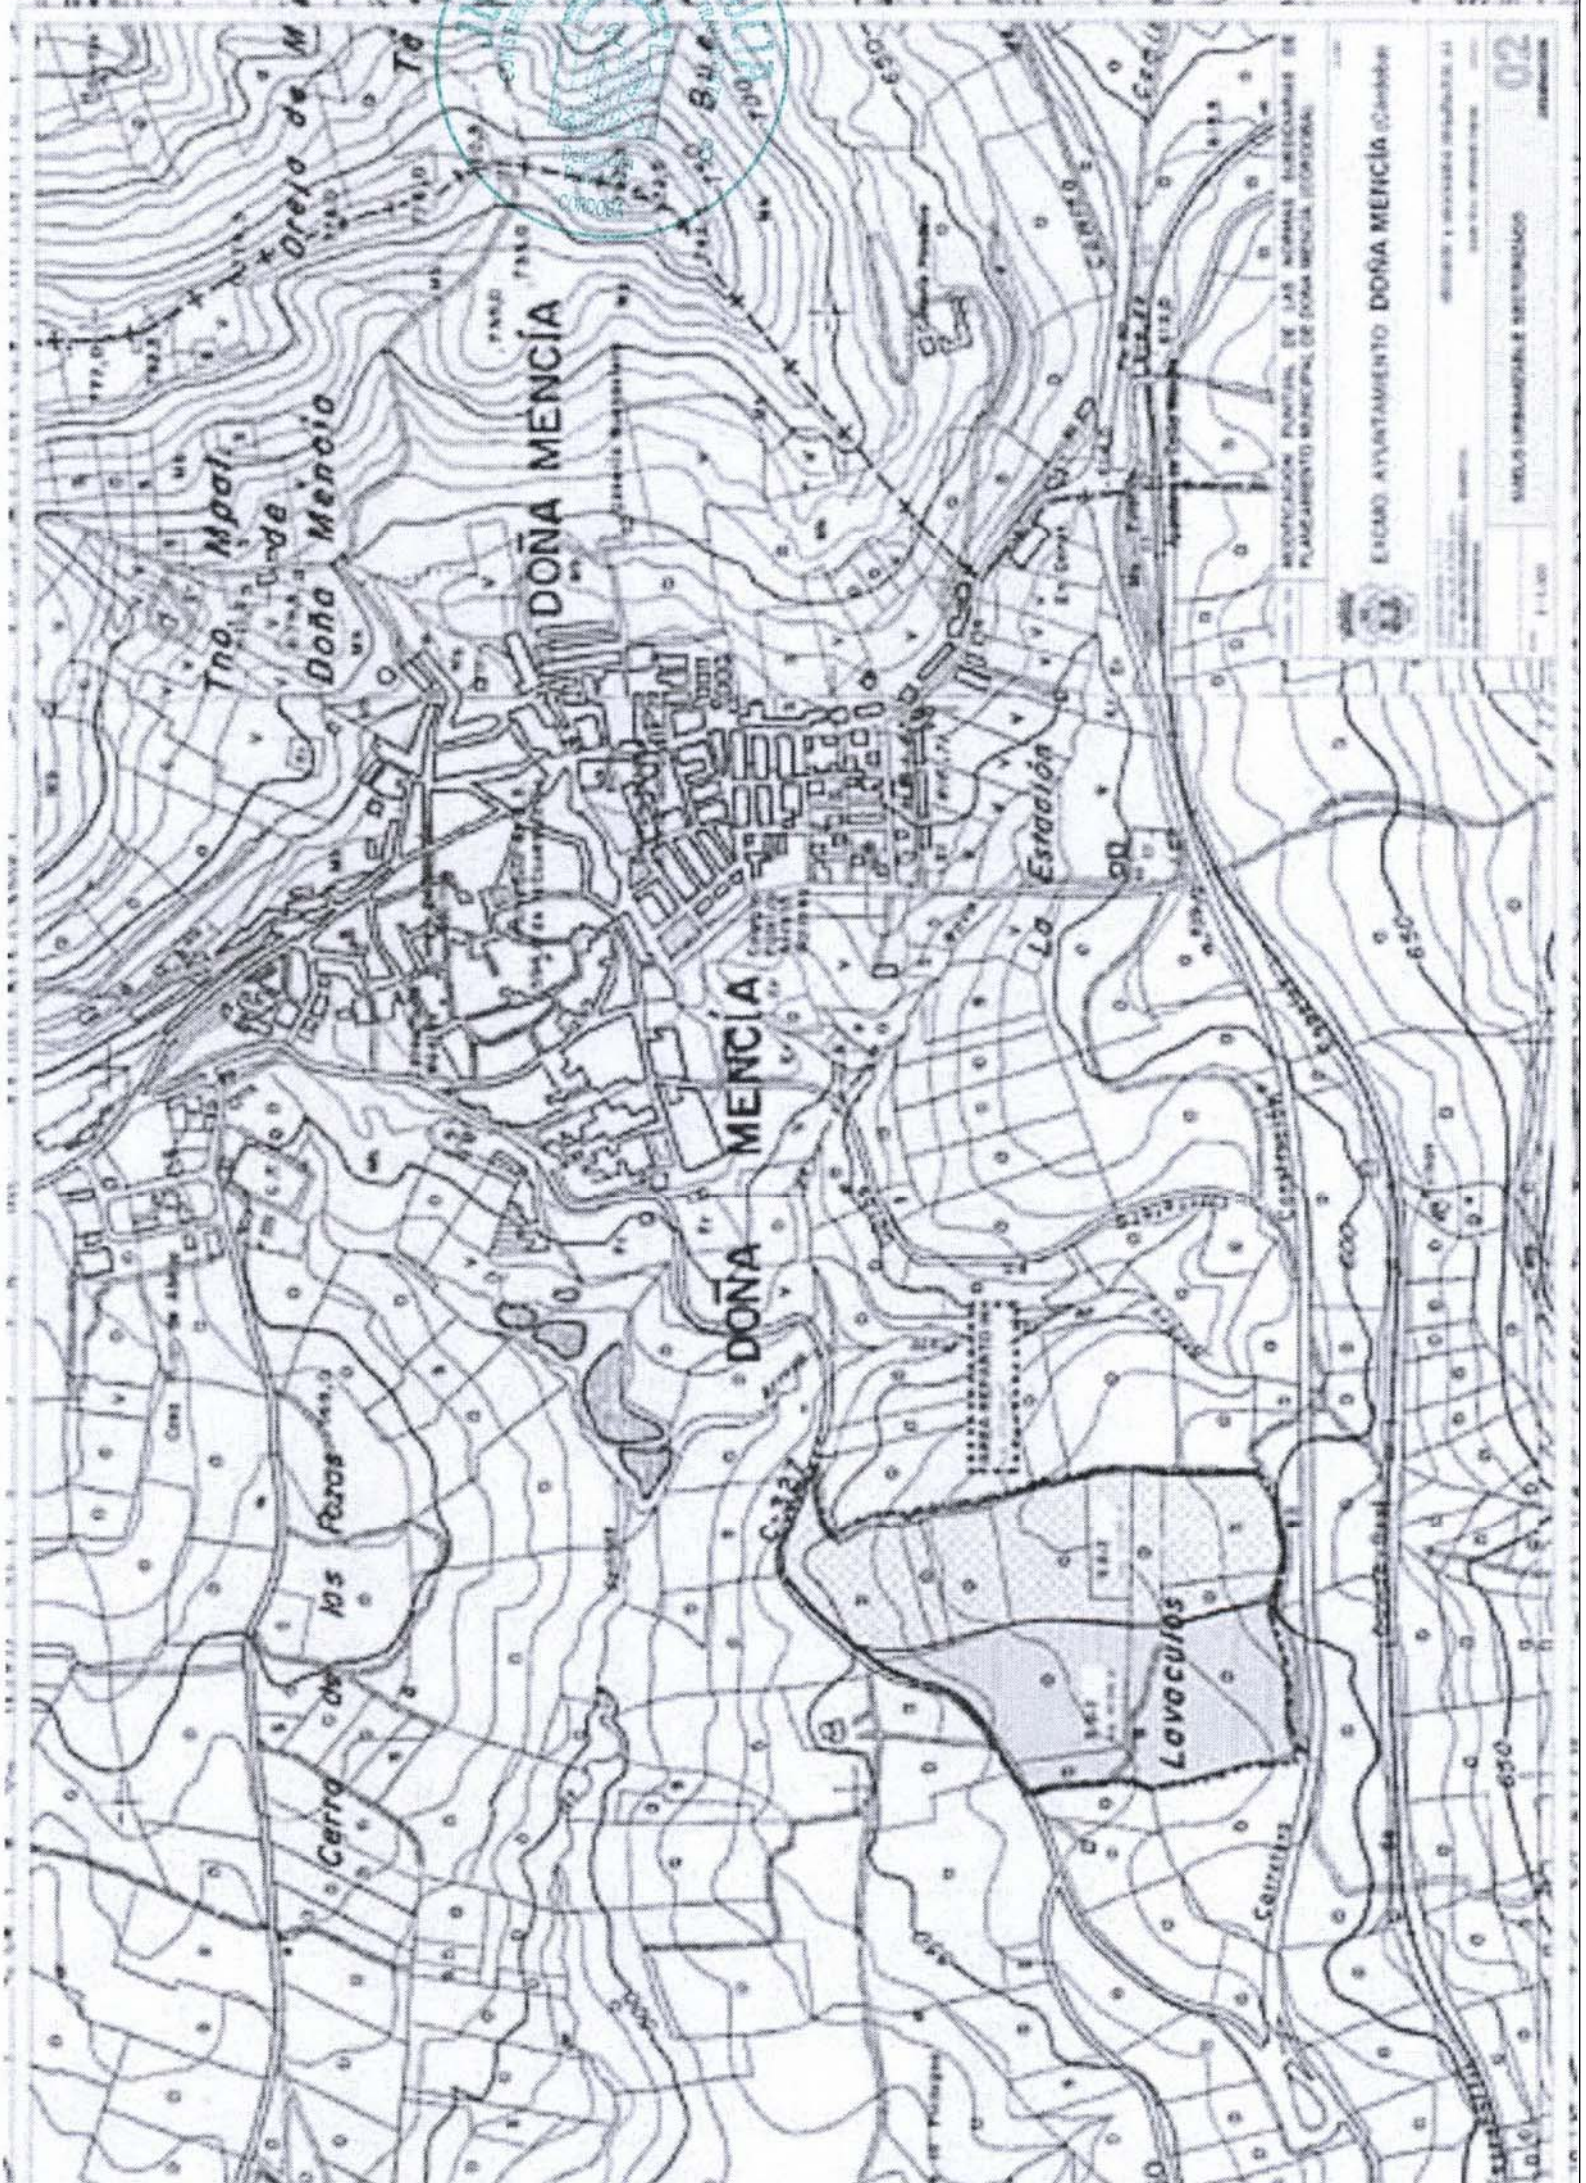

PLANO DE INFORMACION
Calificación, usos y sistemas núcleo urbano.

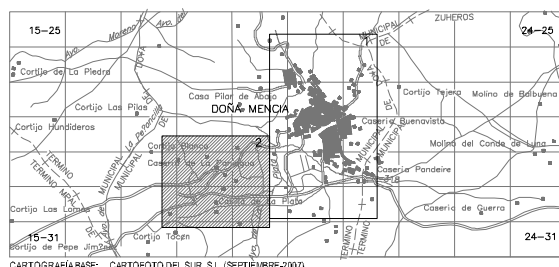

CARTOGRAFÍA BASE: CARTOFOTO DEL SUR, S.L. (SEPTIEMBRE-2007)

1.2-2



ESCALA: 1:10.000 FECHA: SEPTIEMBRE-2012
FASE DE TRAMITACIÓN: TEXTO REFUNDIDO

PGOU DOÑA MENCIA

ADAPTACIÓN PLANEAMIENTO URBANÍSTICO GENERAL VIGENTE A LA L.O.U.A.
EQUIPO REDACTOR: JUAN CANTIZANI OLIVA (ARQUITECTO, COORDINADOR Y DIRECTOR DEL EQUIPO)

EXCMA. DIPUTACIÓN DE CÓRDOBA
AYUNTAMIENTO DE DOÑA MENCIA